



**LOKAL NR 3 - Pu= 98,83m<sup>2</sup>**  
**PARTER Pu= 50,03m<sup>2</sup>+ PODDASZE Pu=48,80m<sup>2</sup>**  
**+ GARAŻ P =20,30 m<sup>2</sup>**  
**POWIERZCHNIA PODŁÓG P= 121,69m<sup>2</sup>**

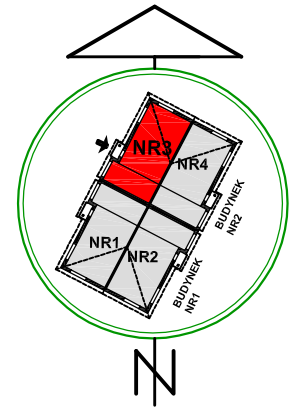


**LOKALIZACJA LOKALU NR3**

**ADERS INWESTYCJI :**  
**ZIELONA GÓRA**  
**ul.RACULA - SOLARZÓW**

**RZUT PARTERU**

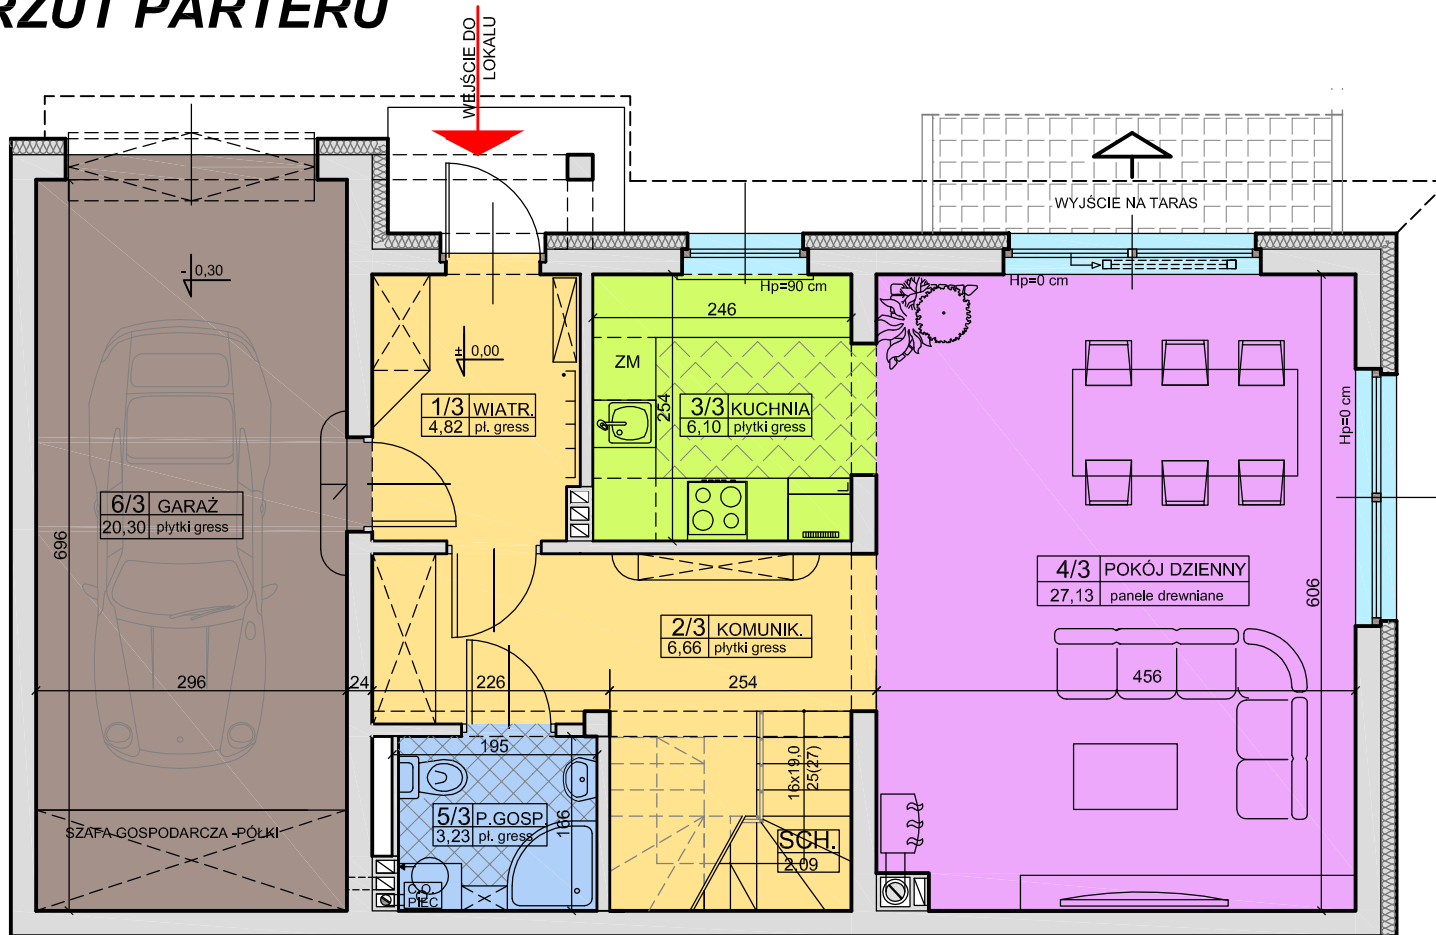

**RZUT PODDASZA**

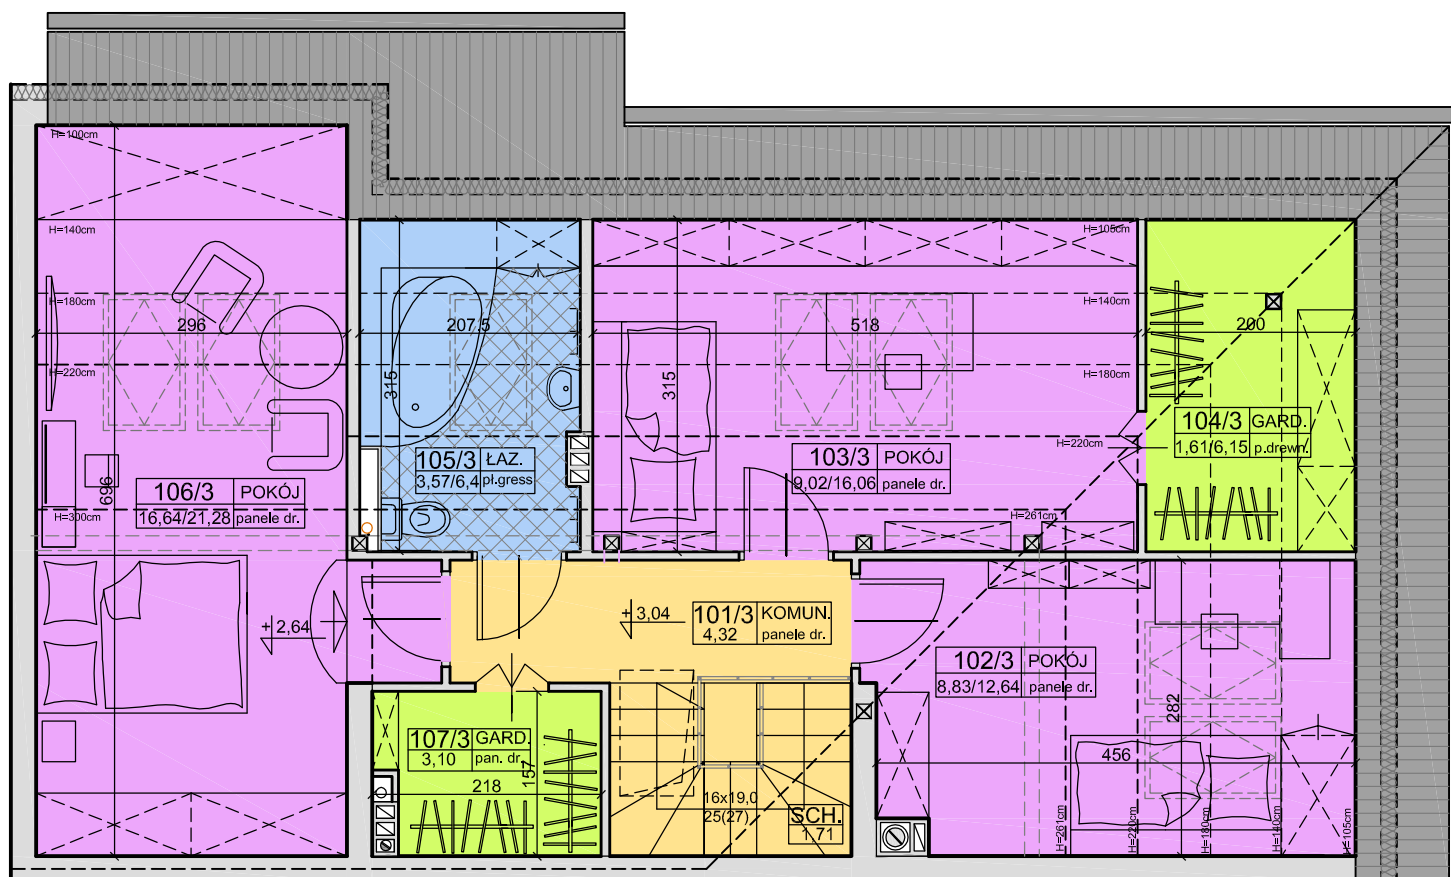

**ZESTAWIENIE POMIESZCZEŃ PARTERU**

NR POM.	NAZWA POMIESZCZENIA	RODZAJ POSADZKI	POW. UŻYTKOWA
1/3	WIATROŁAP	pt.gresowe	4,82 m <sup>2</sup>
2/3	KOMUNIKACJA	pt.gresowe	6,66 m <sup>2</sup>
3/3	KUCHNIA	pt.gresowe	6,10 m <sup>2</sup>
4/3	POKÓJ DZIENNY	panele dr.	27,13 m <sup>2</sup>
5/3	POM.GOSPOD. +WC	pt.gresowe	3,23 m <sup>2</sup>
SCH	SCHODY		2,09 m <sup>2</sup>
POW. UŻYTKOWA LOKALU NR 1 NA PARTERZE			50,03 m <sup>2</sup>
6/3	GARAŻ JEDNOSTANOWISKOWY		20,30 m <sup>2</sup>

**ZESTAWIENIE POMIESZCZEŃ PODDASZA**

NR POM.	NAZWA POMIESZCZENIA	RODZAJ POSADZKI	POW. UŻYTKOWA	POW. PODŁÓG
101/3	KOMUNIKACJA	panele dr.	4,32 m <sup>2</sup>	4,32 m <sup>2</sup> (podłoga)
102/3	POKÓJ	panele dr.	8,83 m <sup>2</sup>	12,64 m <sup>2</sup> (podłoga)
103/3	POKÓJ	panele dr.	9,02 m <sup>2</sup>	16,06 m <sup>2</sup> (podłoga)
104/3	GARDEROBA	panele dr.	1,61 m <sup>2</sup>	6,15 m <sup>2</sup> (podłoga)
105/3	ŁAZIENKA	pt.gresowe	3,57 m <sup>2</sup>	6,40 m <sup>2</sup> (podłoga)
106/3	POKÓJ	panele dr.	16,64 m <sup>2</sup>	21,28 m <sup>2</sup> (podłoga)
107/3	GARDEROBA	panele dr.	3,10 m <sup>2</sup>	3,10 m <sup>2</sup> (podłoga)
SCH	SCHODY	ażur. drewn.	1,71 m <sup>2</sup>	1,71 m <sup>2</sup>
POW. UŻYTK. LOKALU NR 3 NA PODDASZU			48,80 m <sup>2</sup>	71,66 m <sup>2</sup> (podłoga)